1- /DACH/- blacha trapezowa
2- /ŚCIANY/-kolor nat. drewna
3- /STOLARKA/- kolor nat. drewna
4- /COKÓŁ/- kamień naturalny na zaprawie

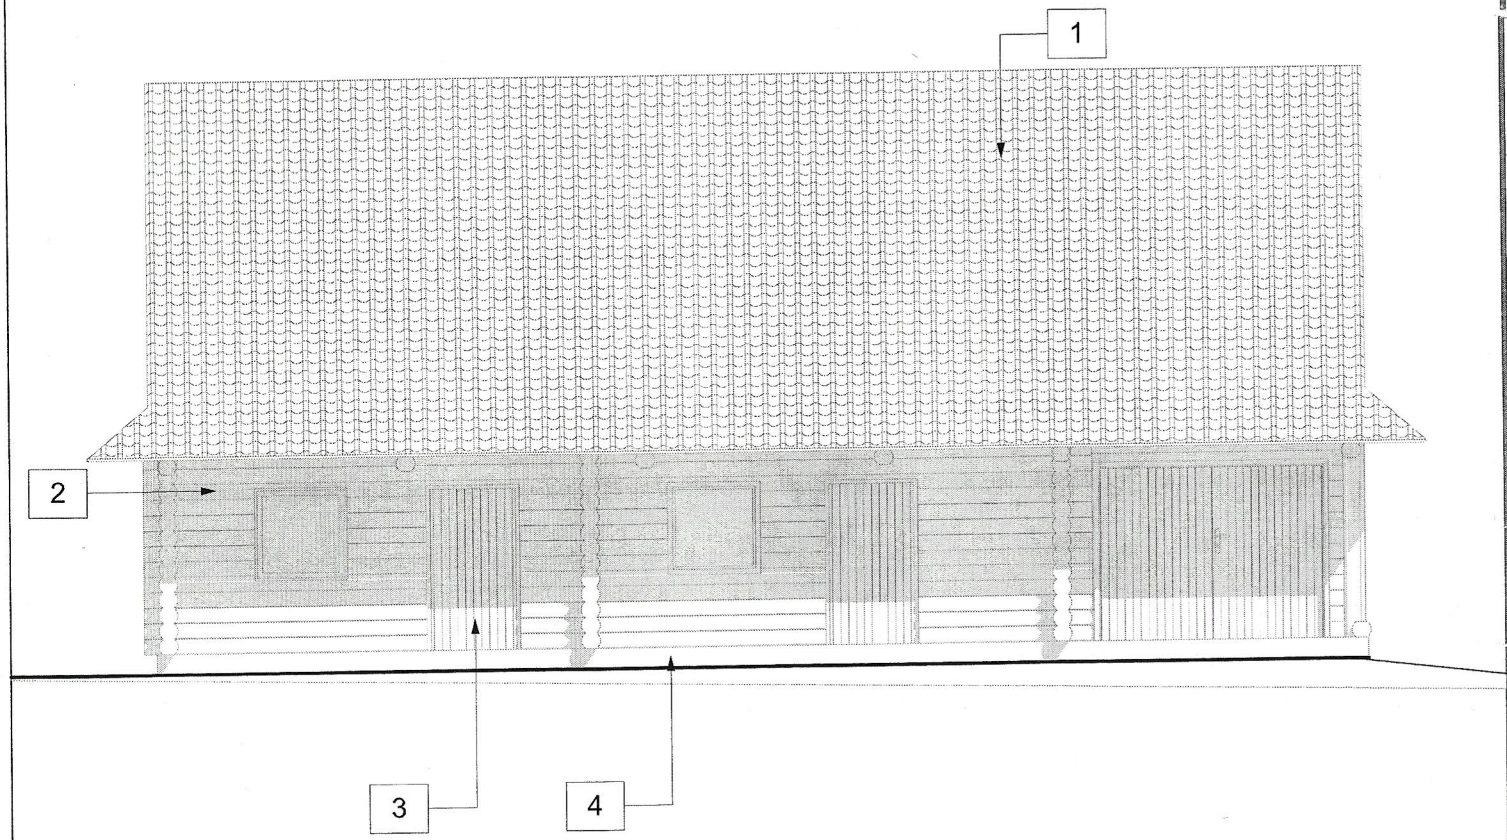

Inwestor

Gorczański Park Narodowy w Porębia Wielka 590
34-735 Niedźwiedź

Tytuł projektu

Stajnia Lubomierz- Wymiana azbestowego pokrycia dachu oraz konstrukcyjnych elementów dachu

Tytuł arkusza

Elewacja wschodnia

Faza

projekt budowlany

zespół projektowy:	*pieczątka i podpis:*
zespół projektowy:	*pieczątka i podpis:*

Skala rysunków

1:50

Nr Arkusza	Data:
A.05	**2014-02-03**

RYSUNEK CHRONI PRAWO AUTORSKIE ZAKAZ KOPIOWANIA

1- /DACH/- blacha trapezowa
2- /ŚCIANY/-kolor nat. drewna
3- /STOLARKA/- kolor nat. drewna
4- /COKÓŁ/- kamień naturalny na zaprawie

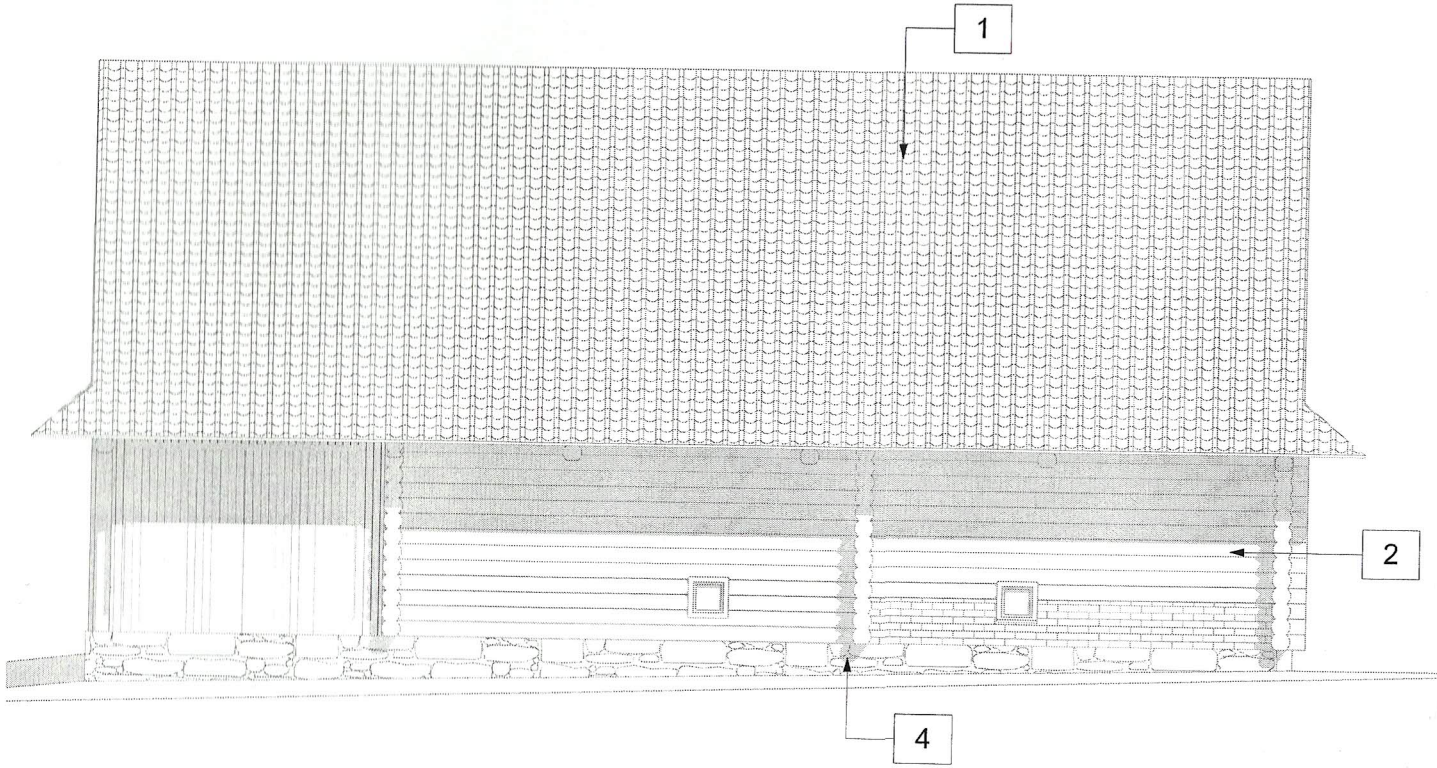

Inwestor

Gorczański Park Narodowy w Porębia Wielka 590
34-735 Niedźwiedź

Tytuł projektu

Stajnia Lubomierz- Wymiana azbestowego pokrycia dachu oraz konstrukcyjnych elementów dachu

Tytuł arkusza

Elewacja zachodnia

Faza

projekt budowlany

zespół projektowy: | *pieczątka i podpis:*

Skala rysunków

1:50

Nr Arkusza

A.06

Data:

2014-02-03

RYSUNEK CHRONI PRAWO AUTORSKIE ZAKAZ KOPIOWANIA

1- /DACH/- blacha trapezowa
2- /ŚCIANY/-kolor nat. drewna
3- /STOLARKA/- kolor nat. drewna
4- /COKÓŁ/- kamień naturalny na zaprawie

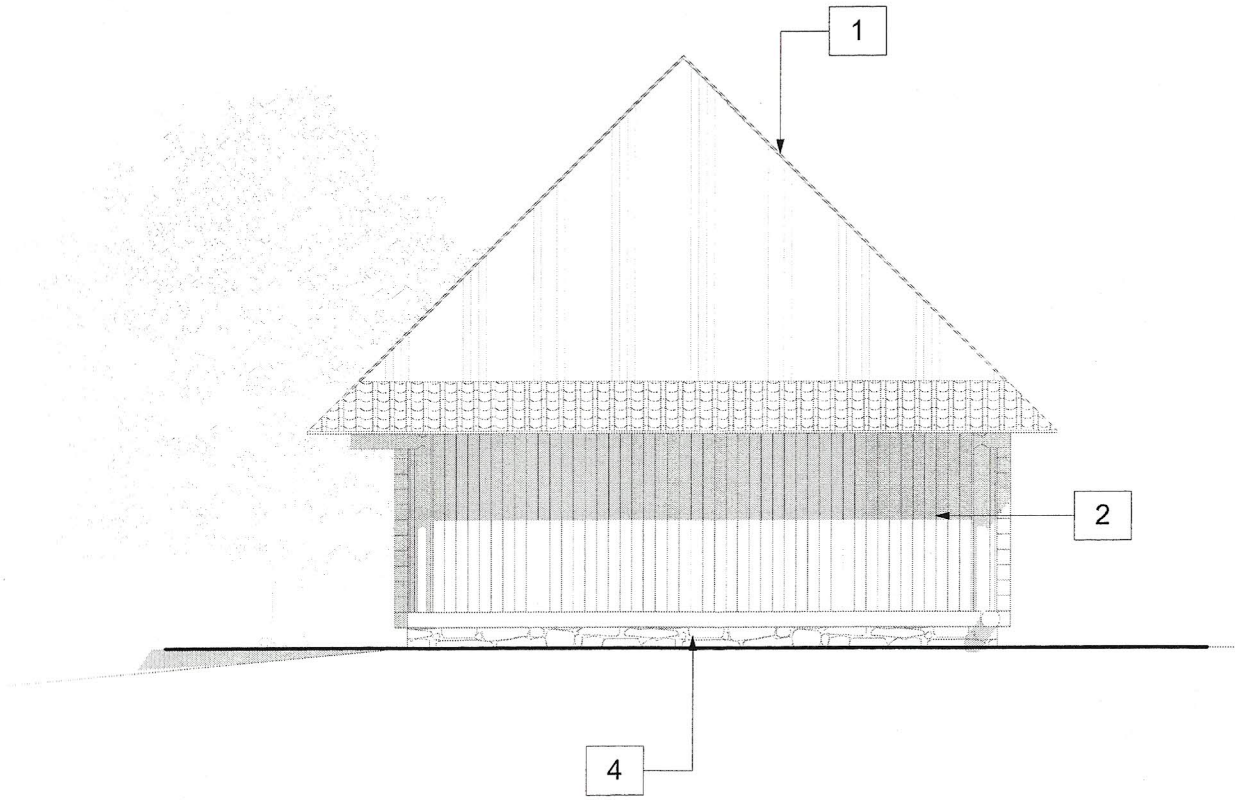

ARCHITEKT

Inwestor
Gorczański Park Narodowy w Porębia Wielka 590
34-735 Niedźwiedź

Tytuł projektu
Stajnia Lubomierz- Wymiana azbestowego pokrycia dachu oraz konstrukcyjnych elementów dachu

Tytuł arkusza
Elewacja północna

Faza
projekt budowlany

zespół projektowy: | *pieczątka i podpis:*

Skala rysunków
1:50

Nr Arkusza
A.03

Data:
2014-02-03

RYSUNEK CHRONI PRAWO AUTORSKIE ZAKAZ KOPIOWANIA

1- /DACH/- blacha trapezowa
2- /ŚCIANY/-kolor nat. drewna
3- /STOLARKA/- kolor nat. drewna
4- /COKÓŁ/- kamień naturalny na zaprawie

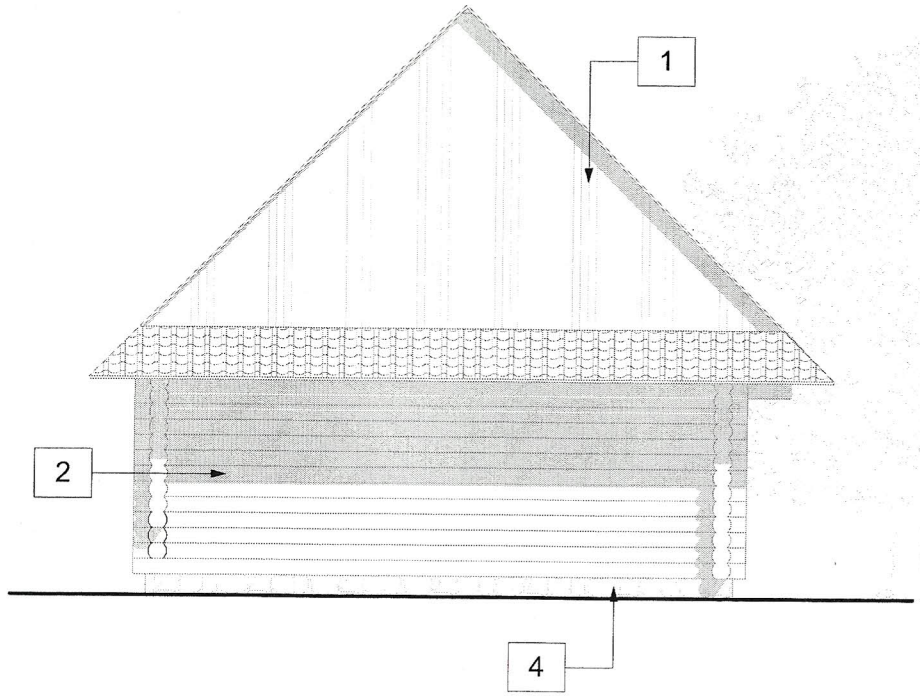

Inwestor

Gorczański Park Narodowy w Porębia Wielka 590
34-735 Niedźwiedź

Tytuł projektu

Stajnia Lubomierz- Wymiana azbestowego pokrycia dachu oraz konstrukcyjnych elementów dachu

Tytuł arkusza

Elewacja południowa

Faza

projekt budowlany

zespół projektowy: | *pieczątka i podpis:*

Skala rysunków

1:50

Nr Arkusza

A.04

Data:

2014-02-03

RYSUNEK CHRONI PRAWO AUTORSKIE ZAKAZ KOPIOWANIA

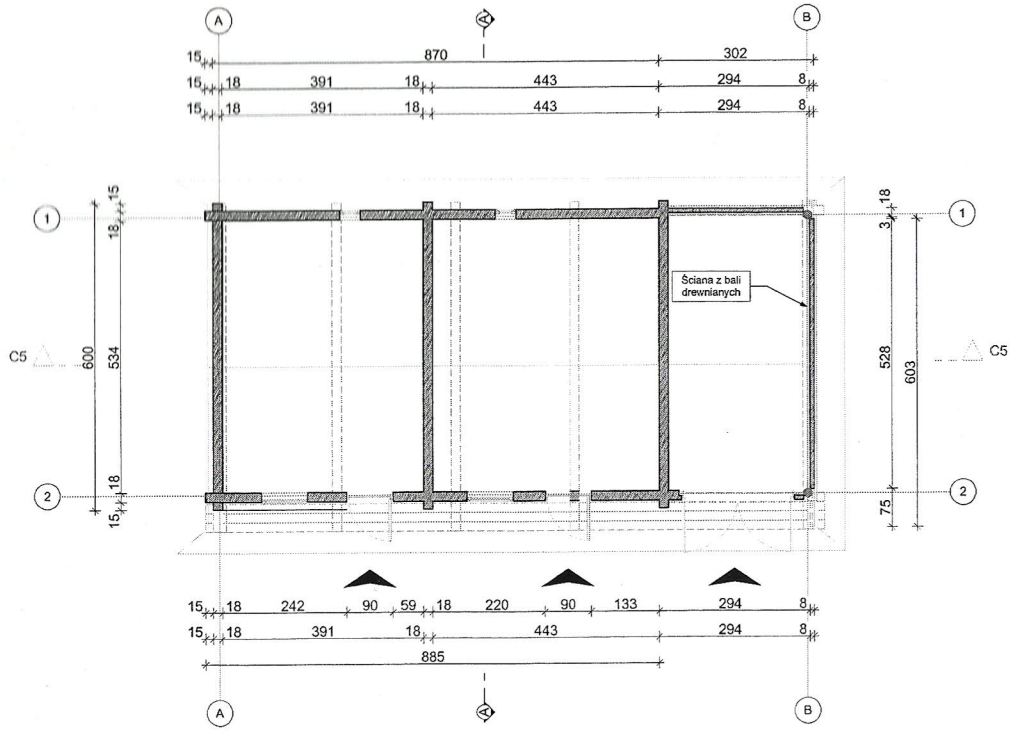

Inwestor

Gorczański Park Narodowy w Porębia Wielka 590
34-735 Niedźwiedź

Tytuł projektu

Stajnia Lubomierz- Wymiana azbestowego pokrycia dachu oraz konstrukcyjnych elementów dachu

Tytuł arkusza

Rzut parteru

Faza

projekt budowlany

zespół projektowy: | *pieczątka i podpis:*

Skala rysunków

1:100

Nr Arkusza

A.02.1

Data:

2014-02-03

RYSUNEK CHRONI PRAWO AUTORSKIE ZAKAZ KOPIOWANIA

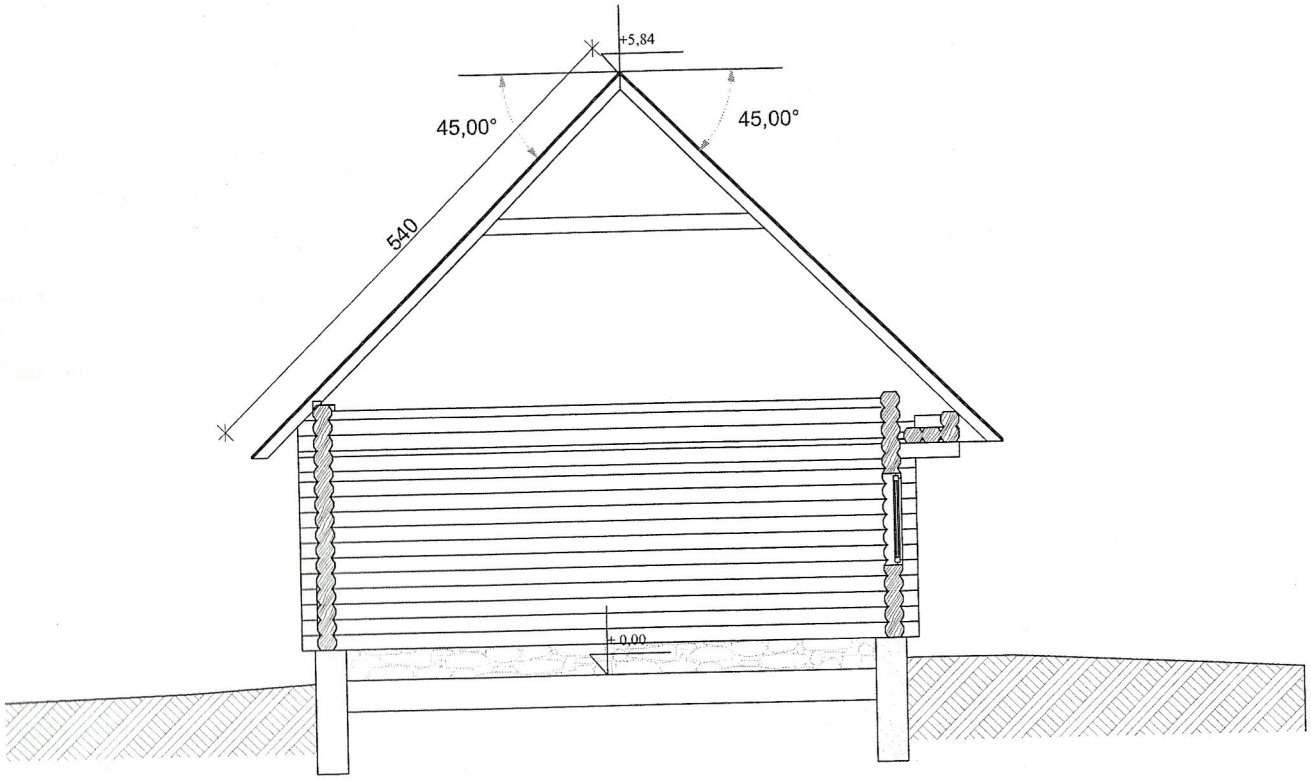

Inwestor
Gorczański Park Narodowy w Porębia Wielka 590
34-735 Niedźwiedź

Tytuł projektu
Stajnia Lubomierz- Wymiana azbestowego pokrycia dachu oraz konstrukcyjnych elementów dachu

Tytuł arkusza
Przekrój

Faza
projekt budowlany

zespół projektowy: | *pieczątka i podpis:*

ARCHITEKT

Skala rysunków
1:50

Nr Arkusza
A.02.2

Data:
2014-02-03

RYSUNEK CHRONI PRAWO AUTORSKIE ZAKAZ KOPIOWANIA